



Geotermia

Mazowiecka



S.A.

P.D. SIEMKOWSKA-K

26. PAZ. 2009

ZASTĘPCA WZDELMIKA
Wydział Nieruchomości
Komendy Stołecznej Policji
mgr inż. Ryszard BERWISZ

96-320 Mszczonów
ul. Spółdzielcza 9 A

tel/fax (0-46) 855-27-93
tel. (0-46) 856-19-56

Konto bankowe:

PKO B.P. SA
O/Zyrardów
3102010550000
910200156075

NIP: 838-10-29-481

REGON: 750432138

Sąd Rejonowy dla
m. Stołecznej Warszawy
XIV Wydział Gospodarczy
Krajowego Rejestru Sądowego
KRS 0000032217

e-mail:
geotermia@geotermia.com.pl

www.geotermia.com.pl

*Wysokość kapitału zakładowego
13.136.169,00 PLN
Kwota kapitału wpłaconego
12.451.141,00 PLN

DATA *26.10.2009* ✓

DO KOGO: *Pani Dorota Kiedzińska*

NR FAXU: *(22) 603-74-92*

DOTYCZY: *mapy z załączoną czynną*

siatki ciepłej oraz pinna do Stanostwa

w tej sprawie

Przekaz zawiera *3* stron/y łącznie ze stroną tytułową.

Wydział Nieruchomości
Komendy Stołecznej Policji
Wpl. dn. *26 PAZ 2009*
603-74-92 *2 k.*

Geotermia ^{Mazowiecka} S.A.

96-320 Mszczonów
ul. Spółdzielcza 9 A

tel/fax (0-46) 855-27-93
tel. (0-46) 856-19-56

Konto bankowe:

PKO B.P. SA
O/Zyrardów
33102010550000
910200156075

NIP: 838-10-29-481

REGON: 750432138

Sąd Rejonowy dla
m. Stolecznego Warszawy
XIV Wydział Gospodarczy
Krajowego Rejestru Sądowego
KRS 0000032217

e-mail:
geotermia@geotermia.com.pl

www.geotermia.com.pl

Wysokość kapitału zakładowego
13.136.169,00 PLN
Kwota kapitału wpłaconego
13.136.169,00 PLN

Mszczonów, dn. 20.10.2009r

L.dz.1735.../2009

Starostwo Powiatu
Warszawskiego Zachodniego
ul. Poznańska 129/133
05-850 Ożarów Mazowiecki

W odpowiedzi na pismo nr AiB. 7358/2240/09
z dnia 09.10.2009r, w załączeniu przesyłamy mapkę z zaznaczoną
kolorem czerwonym czynną siecią ciepłą. Pozostałe kanały
ciepłownicze są nieczynne i nie są na naszym stanie. W sprawach
rozbiórkowych prosimy się kontaktować z Panem Wiesławem
Wieczorkiem tel. kom. 601 812161.

PREZES ZARZĄDU

mgr inż. Marek Balcer

W załączeniu:

kopia mapy z zaznaczoną czynną siecią ciepłą

WYKŁAD
BIURO PODAWCZE
Wydziału Architektury i Budownictwa
Starostwa Powiatu Warszawskiego Zachodniego


data: 2009-10-20

liczba załączników
podpis 5367/09

Widz. :
awca : MIARA

INWENTARYZACJA TERENU DZIAŁKI na której planowana jest rozbiórka budynku po Banku Spółdzielczym

Adres rozbiórki: Blonie, ul. Jana Pawła II 2
Nr ewid. działki 84
Inwestor: Komenda Stołeczna Policji
Warszawa, ul. Nowolipie 2

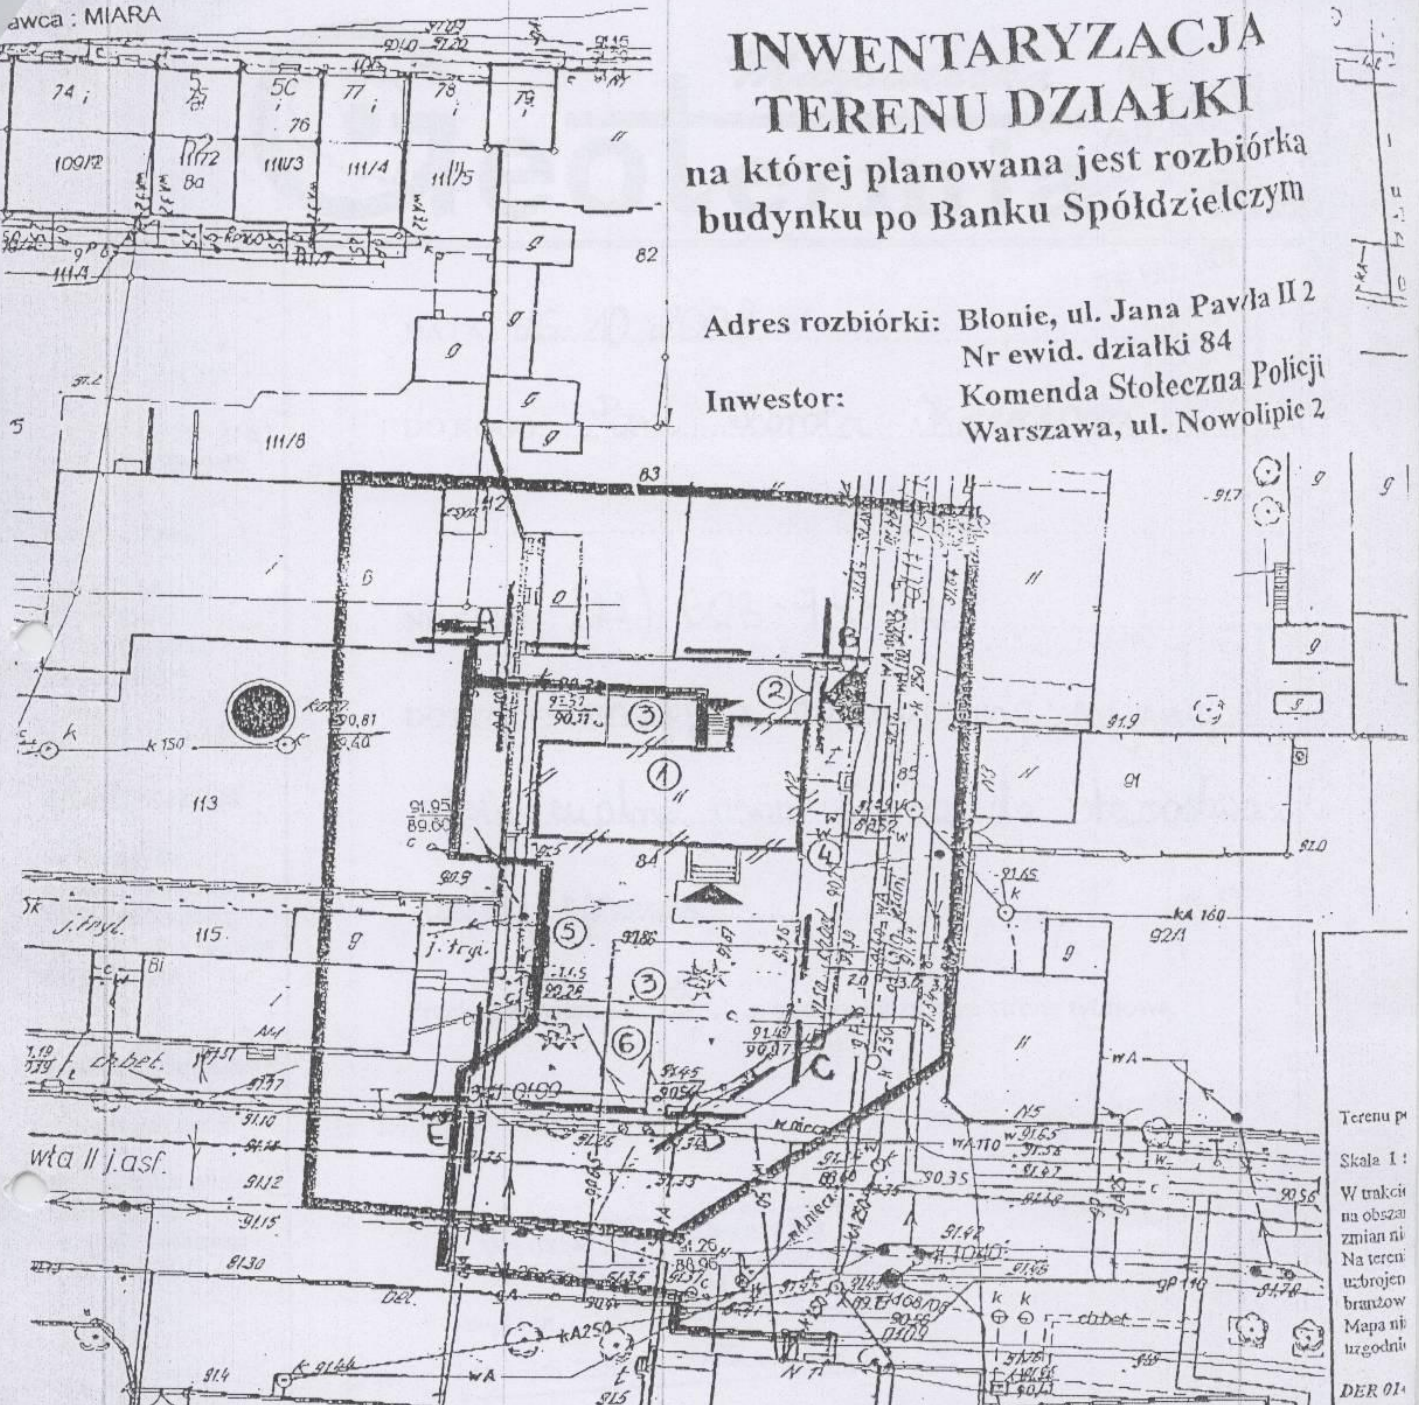

OPIS OBIEKTÓW BUDOWLANYCH

L.p.	Przeznaczenie obiektu	Ściany	Stropy	Konstr dachu	Pokrycie dachu	Stan techniczny
1.	Budynek po Banku Spółdz.	cegła/ pustak	żelbet	stropo dach	papa	do rozbiórki
2.	Istniejący uwierzony wjazd na działkę					
3.	Istniejący kanał ciepłowniczy					
4.	Istniejące przyłącze wodociągowe					
5.	Istniejący słup energetyczny					
6.	Istniejąca sieć gazociągu					

Terenu p
Skala 1 :
W trakcie
zmian n
Na terenie
uzbrojen
branzow
Mapa ni
uzgodni

DER 01
PRZEDSIĘ
WZROZCZYNYC
MIARA
Biuro
Warszawa
8-00-34
Warszaw

Projektant	Tytuł zawodowy, imię mgr inż. ANDRZEJ ZI i WAM/BO/0286/06
Asystent	mgr inż. DOROTA SI

odzą z wektoryzacji mapy ewidencyjnej w skali 1:5000.

runtów i budynków (Dz U Nr 38 poz 454 z 2001 r.)
: 2008.10.06 godz: 14:15:24. Strona 1/1